




Achtergevel

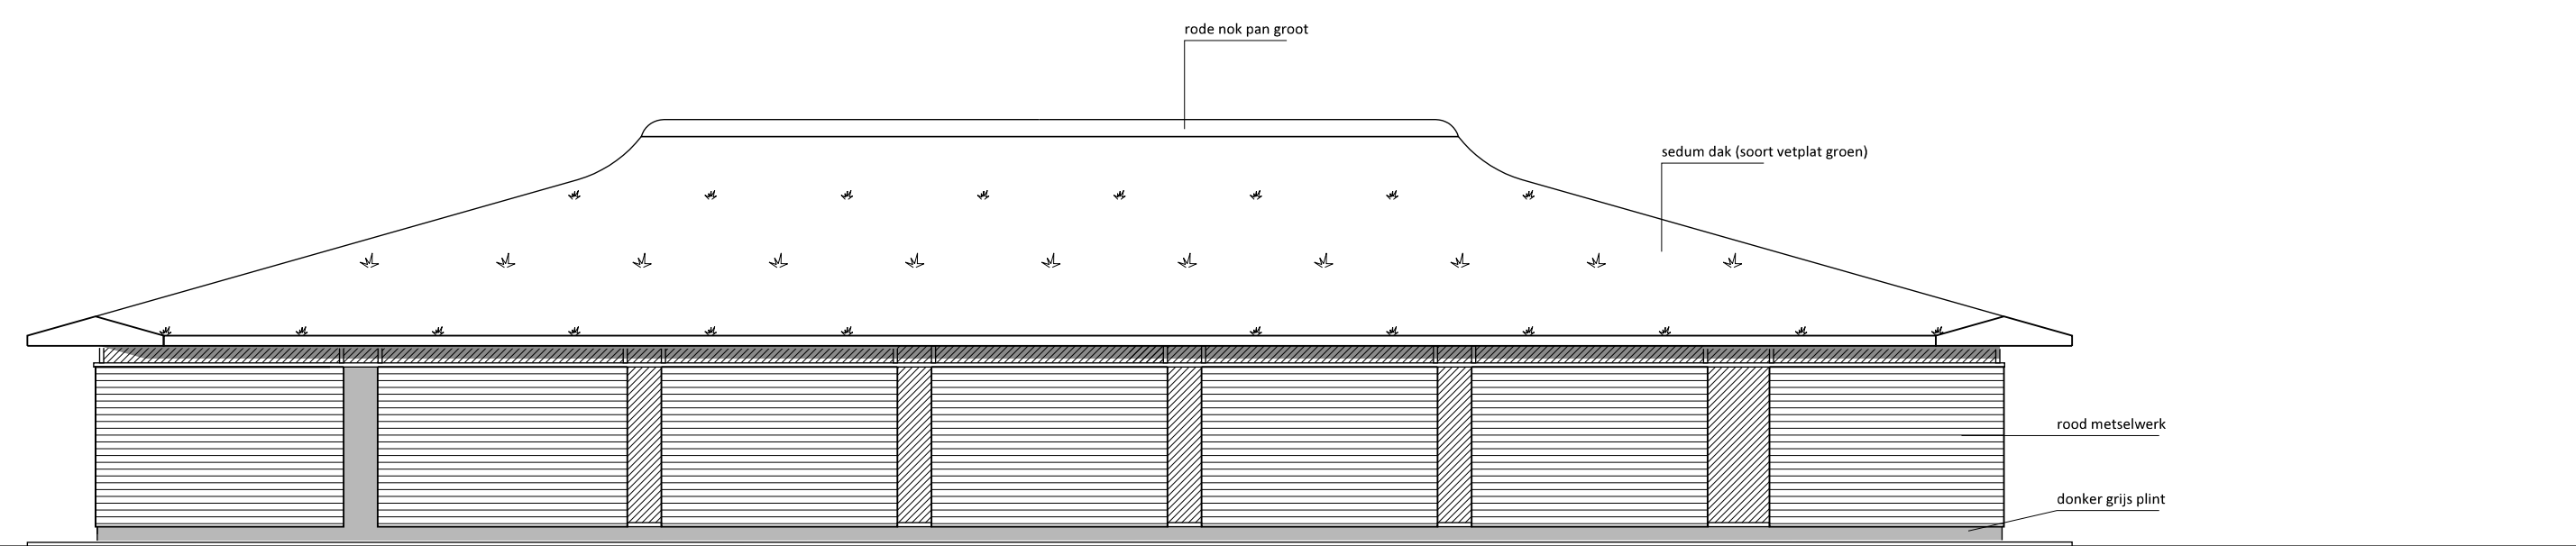


L Zijgevel

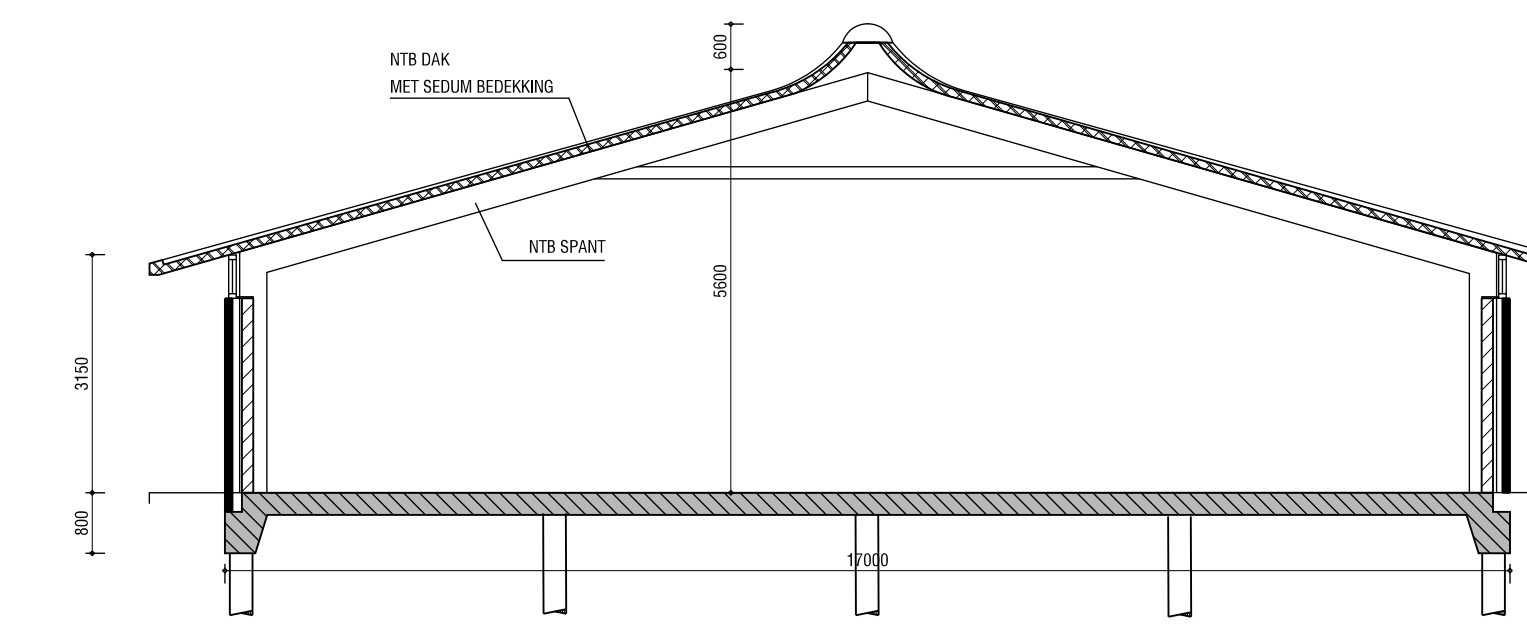



doorsnede

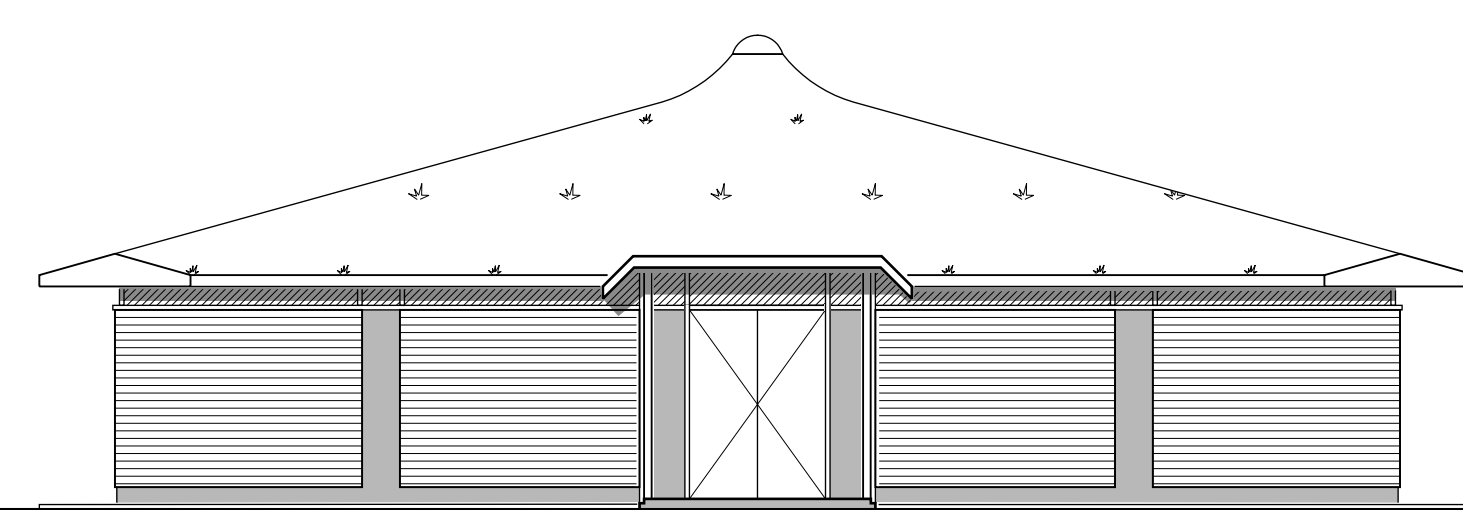


Kopgevel

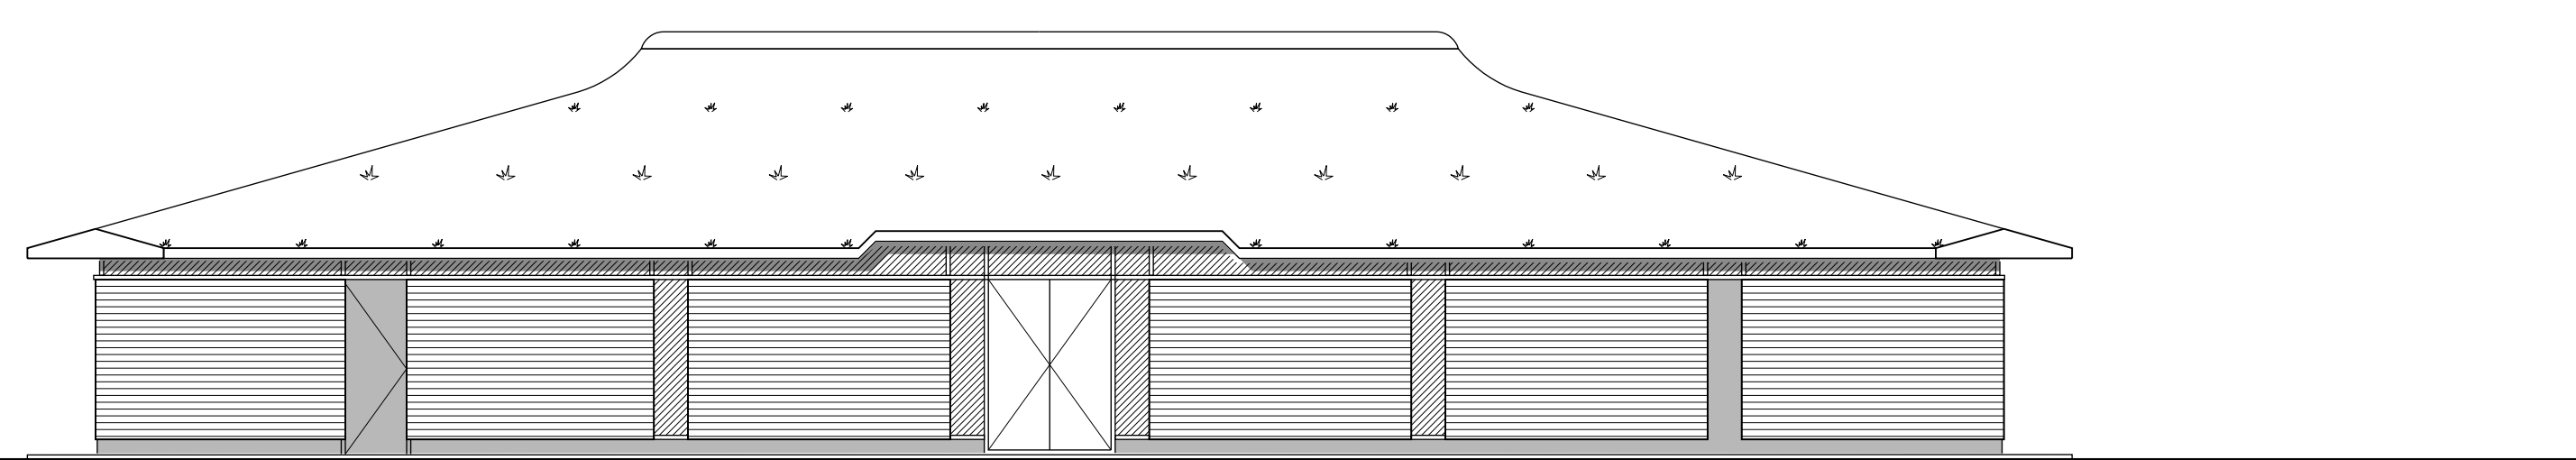

R Zijgevel

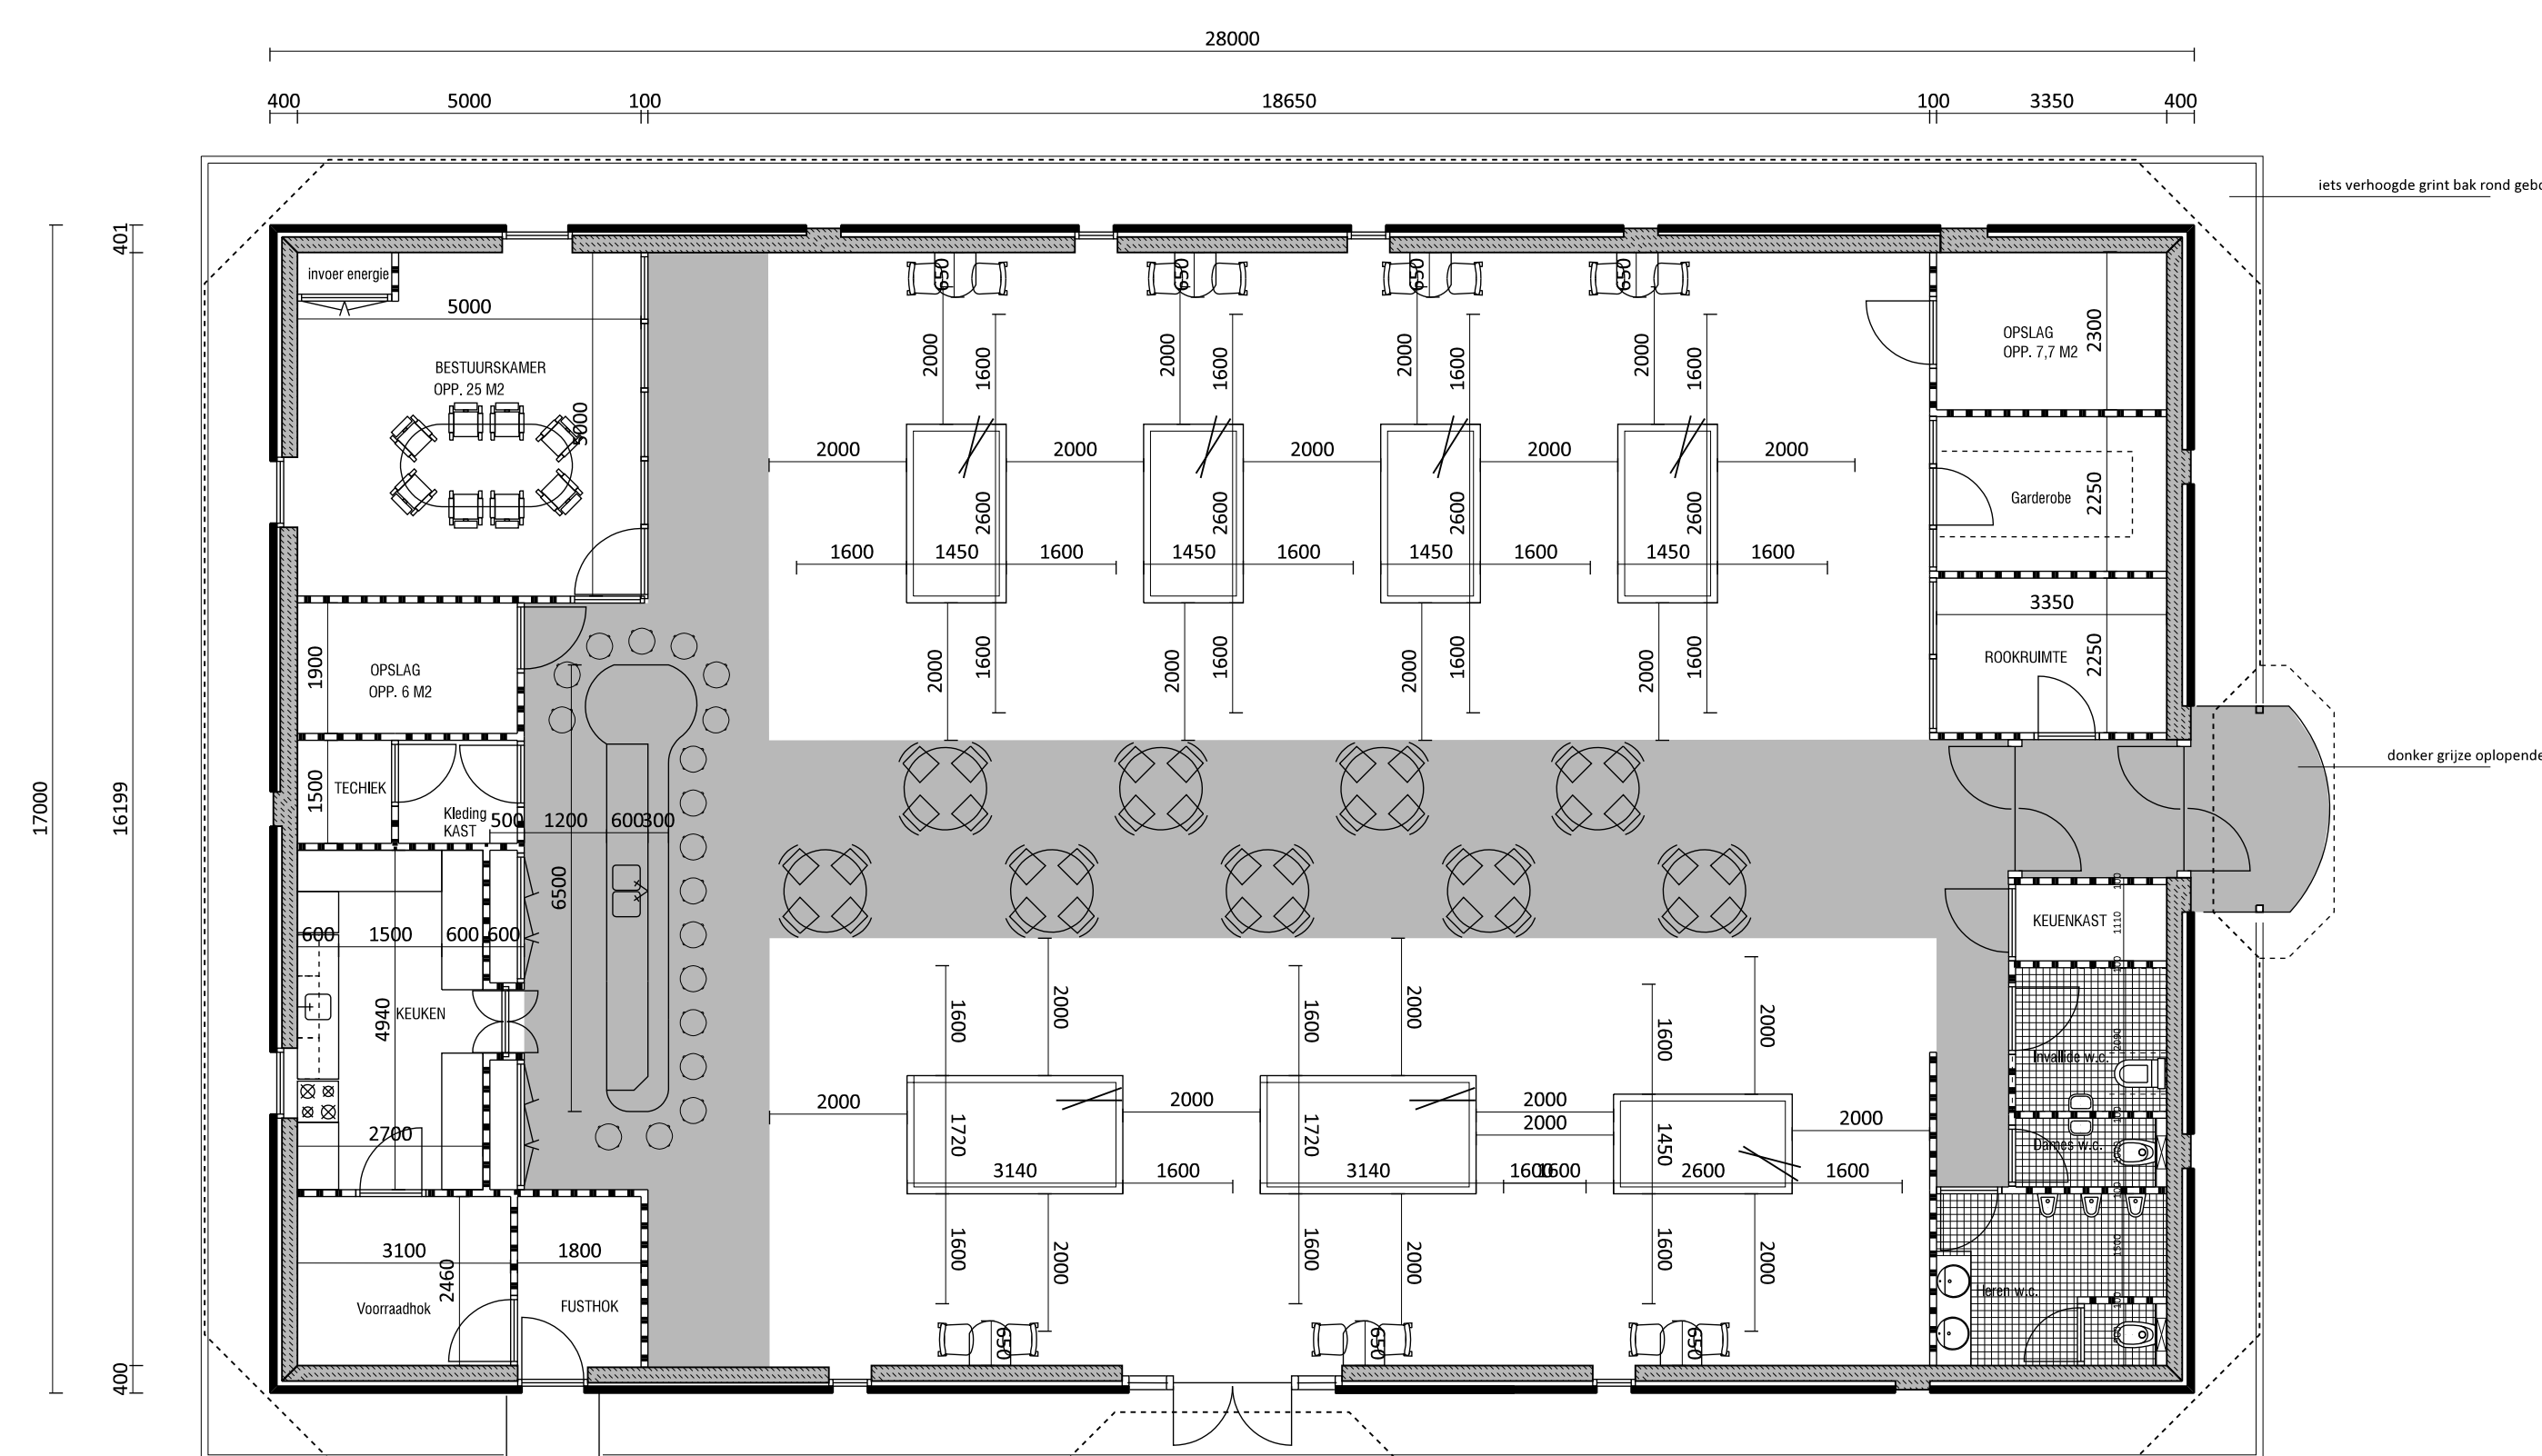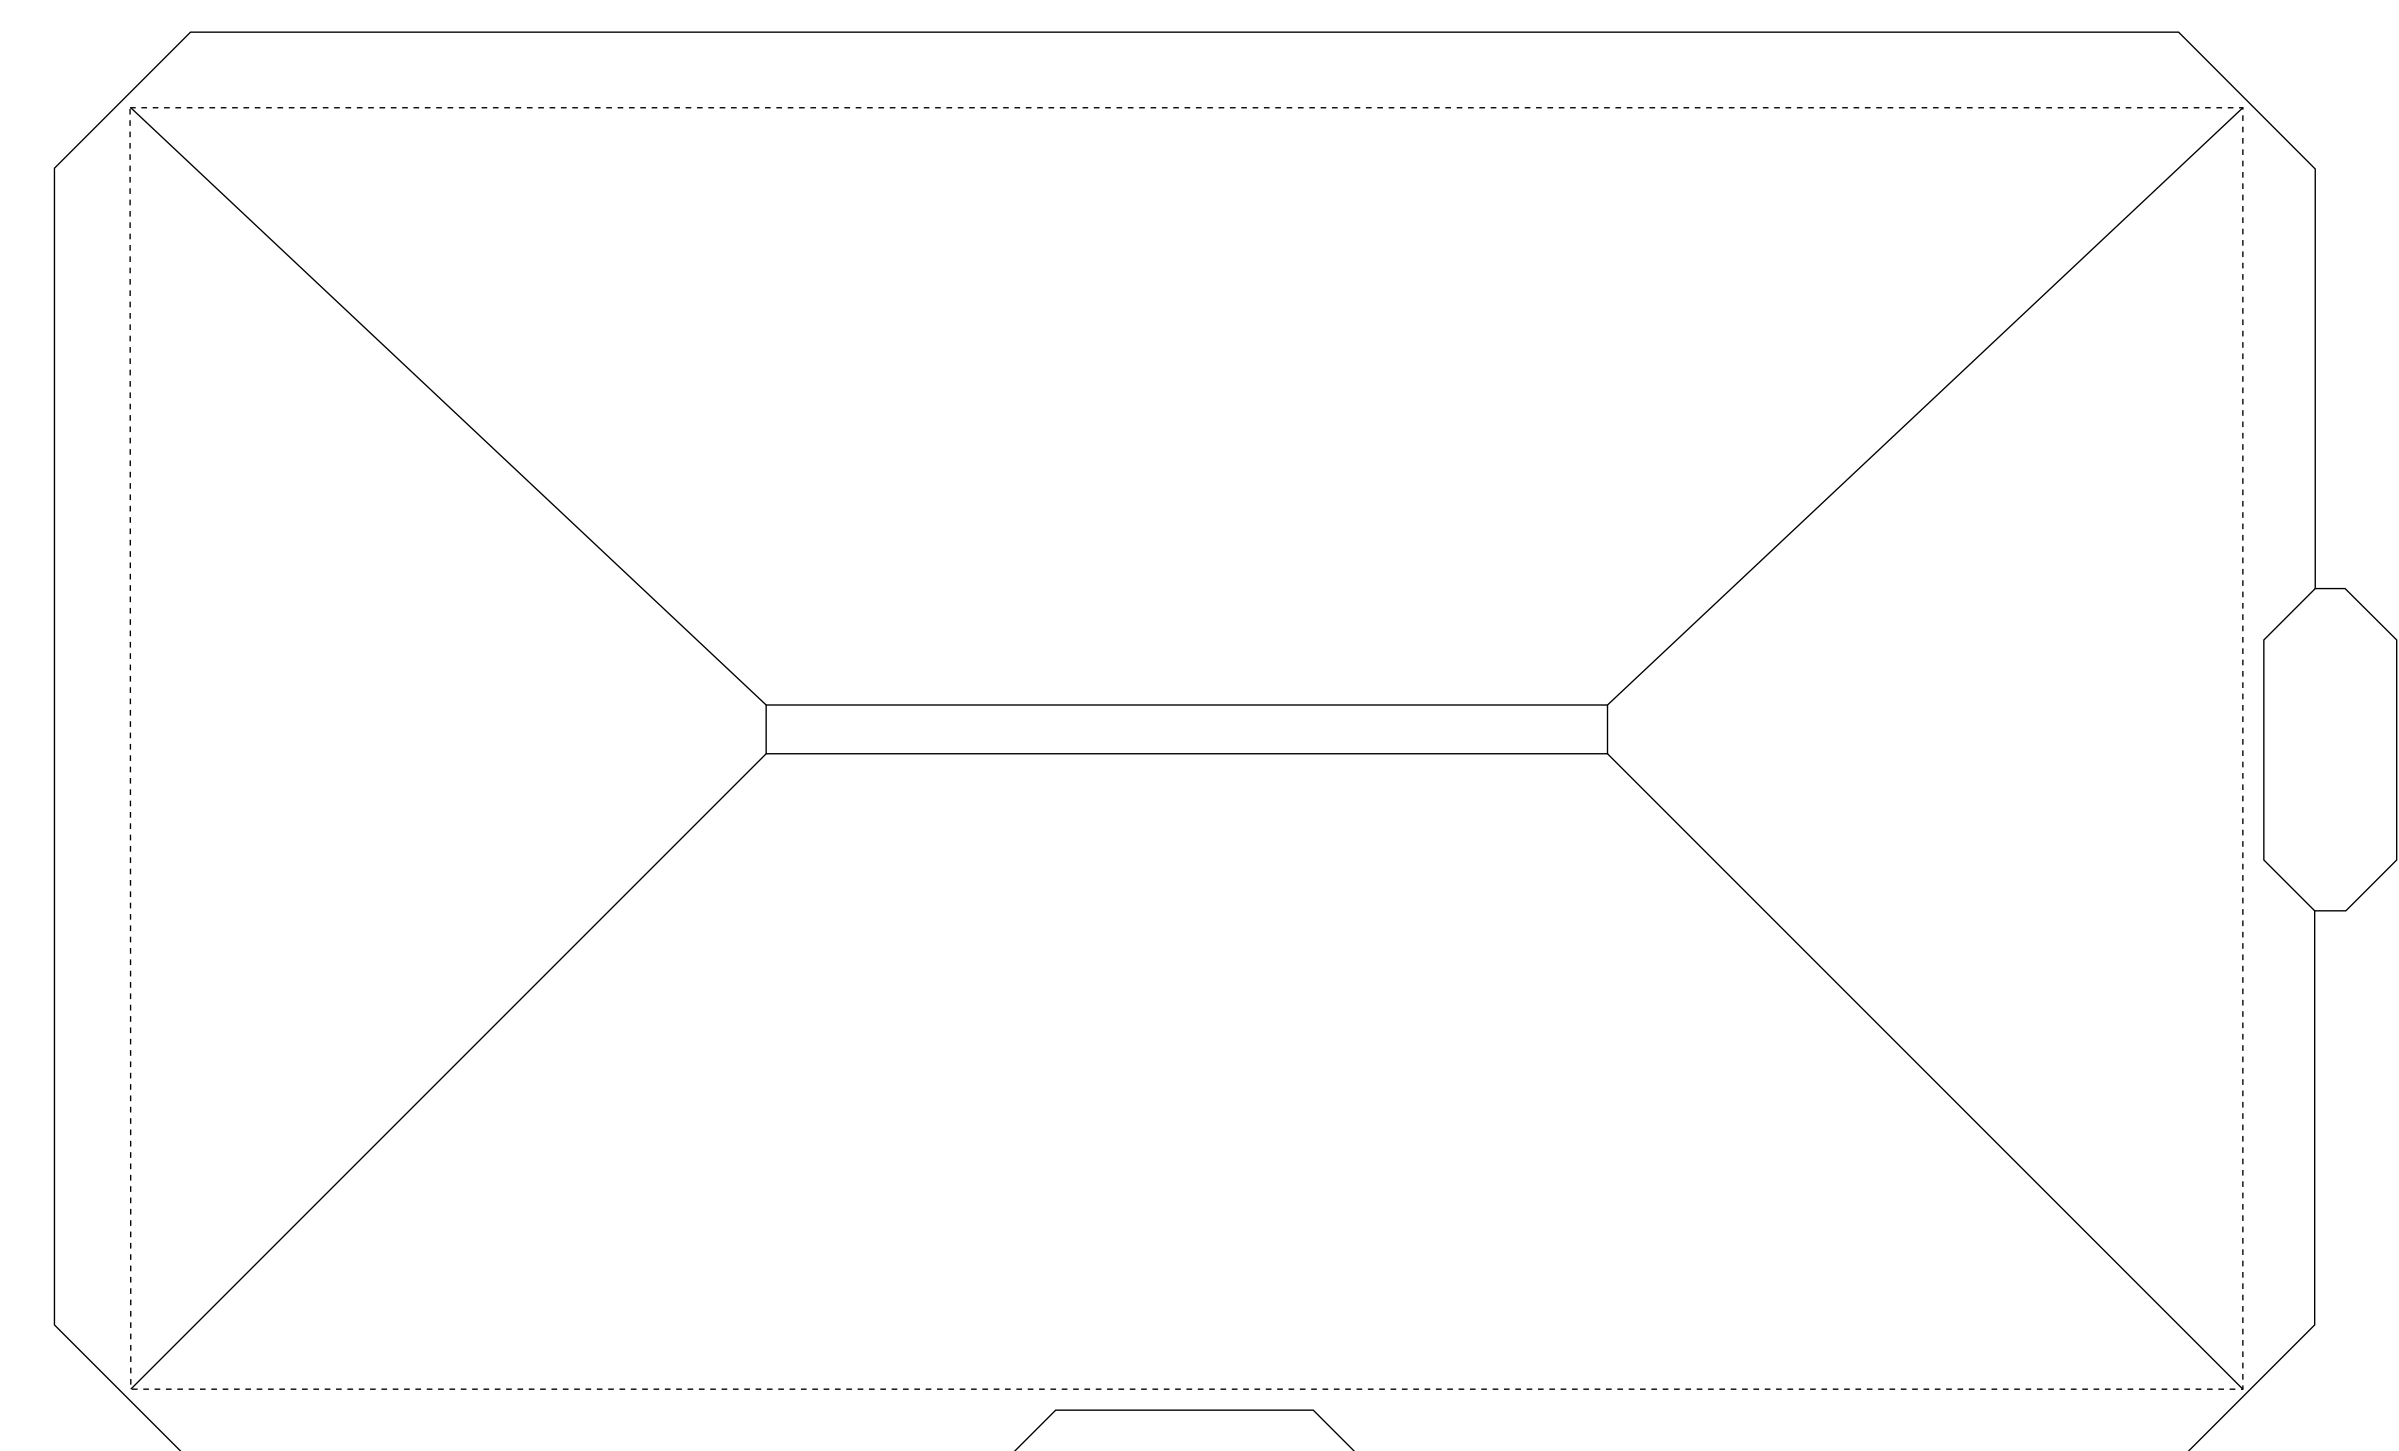

Plattegrond

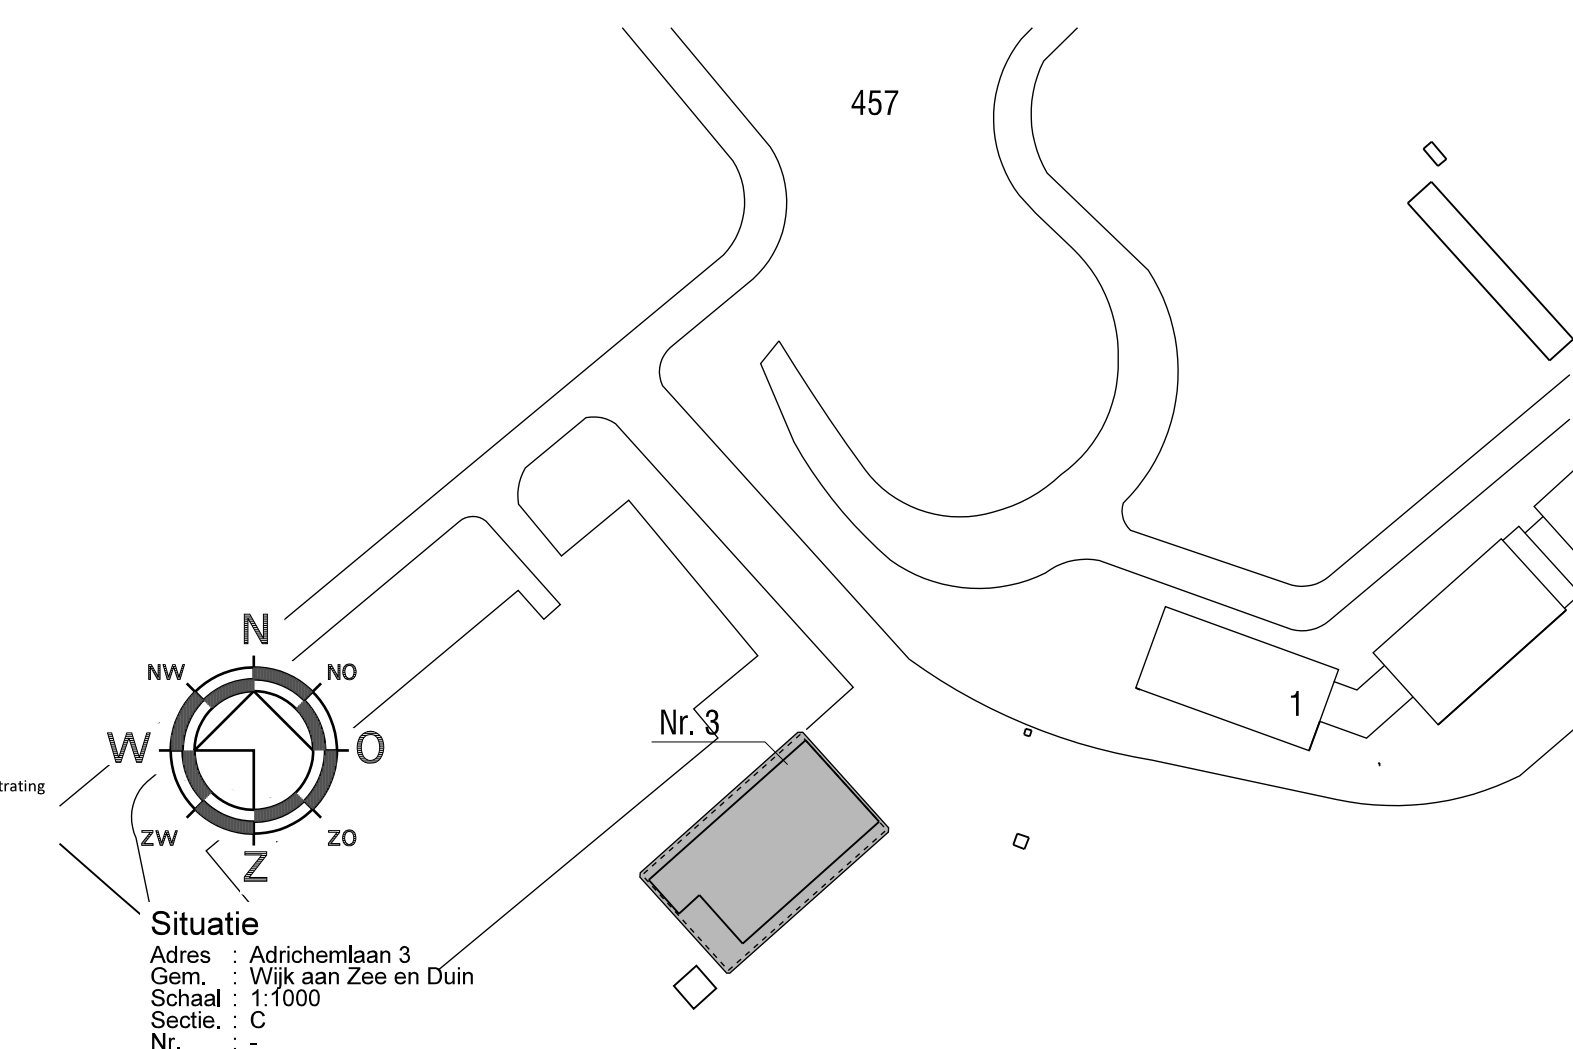

Situatie
 Adres: Postbusaan 3
 Gemeente: Wijk aan Zee en Dijk
 Schaal: 1:1000
 Sectie: C
 Nr.: 3

PROJECT
 Nieuwbouw bijtjertvereniging Onder-Ons
 te Beverwijk
 OPDRACHTGEVER
 bijtjertvereniging Onder-Ons
 TEKENING
 gevels
 platte grond

PROJECT NUMMER
 2010-07
 ONDERDEEL
 ontwerp
 SCHAL
 1:100
 FORMaat
 A2
 FILE
 GET
 04

DATUM
 24 maart 2010

Kooij Kleijn Bosscher
 1961 CA - Beverwijk
 tel. 020-2460270
 fax 020-2460270
 e-mail: kb@kooijkleijnbosscher.nl

Kooij Kleijn Bosscher sch-02

Architecten Bna